








План-схема расположения ОУ, пути движения транспортных средств и детей

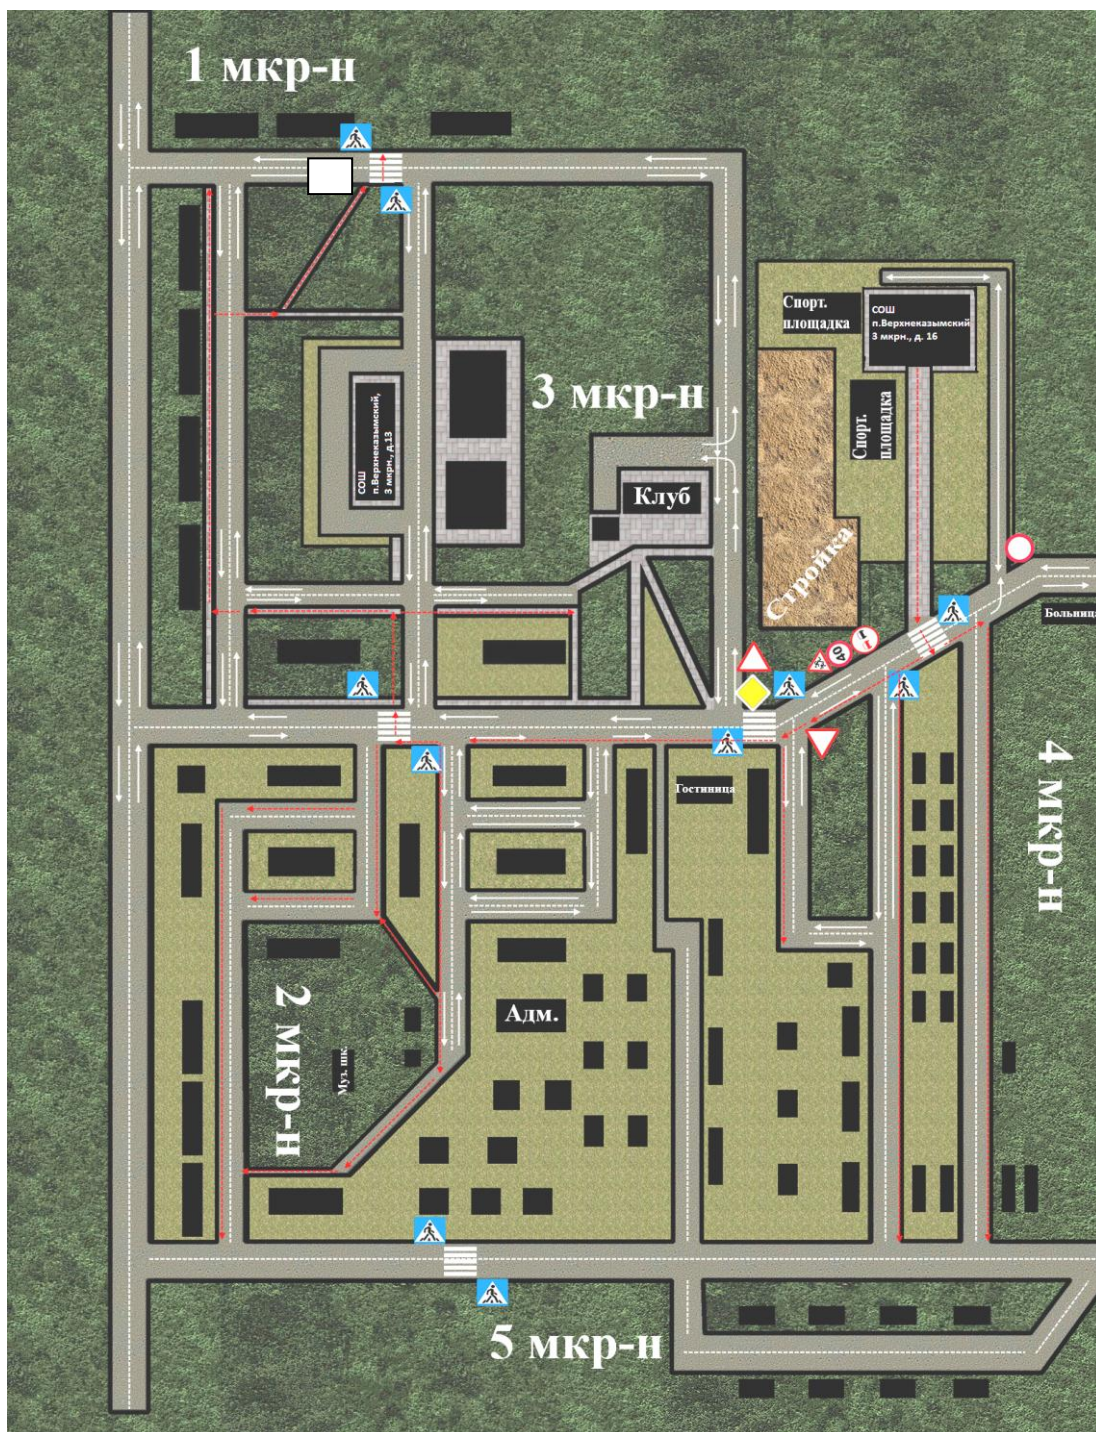

-  — Строящийся объект
-  — Направление движения транспортного потока
-  — Направление безопасного движения детей
-  — Проезжая часть
-  — Наземный пешеходный переход
-  — Застройка